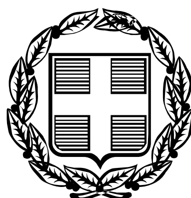


ΕΦΗΜΕΡΙΣ ΤΗΣ ΚΥΒΕΡΝΗΣΕΩΣ

ΤΗΣ ΕΛΛΗΝΙΚΗΣ ΔΗΜΟΚΡΑΤΙΑΣ

ΤΕΥΧΟΣ ΤΕΤΑΡΤΟ **Αρ. Φύλλου 80**

6 Μαρτίου 2007

ΠΕΡΙΕΧΟΜΕΝΑ

ΑΠΟΦΑΣΕΙΣ

ΑΠΟΦΑΣΕΙΣ

Αριθμ. 31640 (1)

Ανάκληση της υπ' αριθμ. 28184/19.10.2006 απόφασης Γενικού Γραμματέα Περιφέρειας Κρήτης περί απευθείας παραχώρησης της χρήσης αιγιαλού - παραλίας στη ΔΕΗ Α.Ε. για την αναβάθμιση των εγκαταστάσεων εκφόρτωσης καυσίμου για την παραλαβή μαζούτ χαμηλής περιεκτικότητας σε θείου στα Λινοπεράματα Δήμου Γαζίου Ν. Ηρακλείου Κρήτης.

Ο ΓΕΝΙΚΟΣ ΓΡΑΜΜΑΤΕΑΣ ΠΕΡΙΦΕΡΕΙΑΣ ΚΡΗΤΗΣ

Έχοντας υπόψη:

1) Τις διατάξεις του άρθρου 19 και του άρθρου 24 του ν. 2971/2001 όπως αυτό τροποποιήθηκε με τις όμοιες του άρθρου 34 του ν. 3153/2003.

2) Την υπ' αριθμ. 28184/19.10.2006 απόφασή μας.

3) Το υπ' αριθμ. 2940/8.11.2006 έγγραφο της Κτηματικής Υπηρεσίας Ηρακλείου, σύμφωνα με το οποίο εκ των υστέρων διεπιστώθει ότι η έκταση στην οποία θα κατασκευαστεί το συγκεκριμένο έργο από την ΔΕΗ Α.Ε. εμπίπτει στην χερσαία ζώνη λιμένα της περιοχής Λινοπεραμάτων Δήμου Γαζίου Νομού Ηρακλείου και όχι στο αιγιαλό - παραλία της ίδιας περιοχής, αποφασίζουμε:

Ανακαλούμε την υπ' αριθμ. 28184/19.10.2006 απόφασή μας, γιατί όπως προέκυψε η έκταση στην οποία προτίθεται η ΔΕΗ Α.Ε. να κατασκευάσει το συγκεκριμένο έργο, εμπίπτει στην χερσαία ζώνη λιμένα της περιοχής Λινοπεραμάτων Δήμου Γαζίου Νομού Ηρακλείου Κρήτης.

Η απόφαση αυτή να δημοσιευθεί στην Εφημερίδα της Κυβερνήσεως.

Ηράκλειο, 13 Φεβρουαρίου 2007

Ο Γενικός Γραμματέας Περιφέρειας
ΣΕΡΑΦΕΙΜ ΤΣΟΚΑΣ

Αριθμ. 452 (2)

Κήρυξη ως αναδασωτέας έκτασης 18.703,33 τ.μ. στην θέση «Αρκάμι - Χαβγούδι» Περιφέρειας Δημοτικού Διαμερίσματος Κριτσάς του Δήμου Αγίου Νικολάου, Ν. Λασιθίου.

Ο ΓΕΝΙΚΟΣ ΓΡΑΜΜΑΤΕΑΣ ΠΕΡΙΦΕΡΕΙΑΣ ΚΡΗΤΗΣ

Έχοντας υπόψη:

1. Τις διατάξεις του άρθρου 117 παρ. 3 του Συντάγματος.

2. Τις διατάξεις του ν. 998/1979 «Περί προστασίας των δασών και των δασικών εν γένει εκτάσεων της χώρας» και συγκεκριμένα:

α. του άρθρου 41 παρ. 1

β. του άρθρου 38 παρ. 1.

3. Τις διατάξεις των ν. 2218/1994, 2240/1994, 2307/1995, 2503/1997.

4. Τις διαταγές του Υπ. Γεωργίας:

α. 160417/1180/8.7.1980, β. 182417/3049/24.9.1980.

5. Τις διατάξεις του άρθρου 12 παρ. 3 του ν. 2040/23.4.1992, όπως αντικαταστάθηκε με την παρ. 15 του άρθρου 1 του ν. 3208/2003.

6. Την υπ' αριθμ. 6730/12.8.2003 απόφαση Γεν. Γραμματέα Περιφέρειας Κρήτης «Ορισμός εισηγητών και μεταβίβαση εξουσίας υπογραφής, με εντολή Γενικού Γραμματέα, αποφάσεων εγγράφων και άλλων πράξεων στο Γενικό Διευθυντή, στους Προϊσταμένους Διευθύνσεων και Προϊσταμένους Τμημάτων και Γραφείων των Υπηρεσιών της Περιφέρειας Κρήτης.

7. Την υπ' αριθμ. Δ.Υ/7.3.2006 έκθεση αυτοψίας και πρόταση του Δασολόγου της Δ/νσης Δασών Λασιθίου, Κουδουμά Εμμανουήλ.

8. Την υπ' αριθμ. 2620/24.7.2006 εισήγηση της Δ/νσης Δασών Λασιθίου, περί κηρύξεως αναδασωτέας, της αναφερόμενης στο θέμα εκτάσεως, αποφασίζουμε:

Κηρύσσουμε αναδασωτέα, με σκοπό τη διατήρηση του χαρακτήρα της δασικής έκτασης και την αποκατάσταση της βλάστησης που καταστράφηκε από παράνομη εκχέρσωση που έγινε σταδιακά κατά τα έτη 1995 έως 2005, ώστε να αποκλεισθεί η διάθεση αυτής για άλλο προορισμό, έκταση εμβαδού δεκαοκτώ (18) στρεμμάτων, επτακοσίων τριών (703) τετρ. μέτρων και τριάντα τριών (33) τετρ. εκατοστών, που βρίσκεται στην τοποθεσία «Αρκάμι-Χαβγούδι» Περιφέρειας Δημ. Διαμ. Κριτσάς του Δήμου Αγίου Νικολάου, του Νομού Λασιθίου και προσδιορίζεται από τα στοιχεία Α, 39, 40 ,..., 45, 1, Α όπως φαίνονται στο συνημμένο διάγραμμα, το οποίο αποτελεί αναπόσπαστο μέρος της αποφάσεως αυτής.

Η απόφαση αυτή να δημοσιευθεί στην Εφημερίδα της Κυβερνήσεως.


Άγιος Νικόλαος, 30 Ιανουαρίου 2007

Με εντολή Γενικού Γραμματέα Περιφέρειας
Ο Γενικός Διευθυντής
ΕΥΣΤΑΘΙΟΣ ΤΖΟΥΑΝΑΚΗΣ


Ανήκει στην αριθμ 452/30-1-07 απόφαση του κ. Γενικού Γραμματέα Περιφέρειας Κρήτης

ΣΧΕΔΙΑΓΡΑΜΜΑ

ΕΚΧΕΡΣΩΜΕΝΗΣ ΔΑΣΙΚΗΣ ΕΚΤΑΣΗΣ ΕΜΒΑΔΟΥ 18.703,33 Τ.Μ.
ΣΤΗ ΘΕΣΗ: «ΑΡΚΑΜΙ – ΧΑΒΓΟΥΔΙ» Δ.Δ. ΚΡΙΤΣΑΣ ΔΗΜΟΥ ΑΓ. ΝΙΚΟΛΑΟΥ Ν. ΛΑΣΙΘΙΟΥ

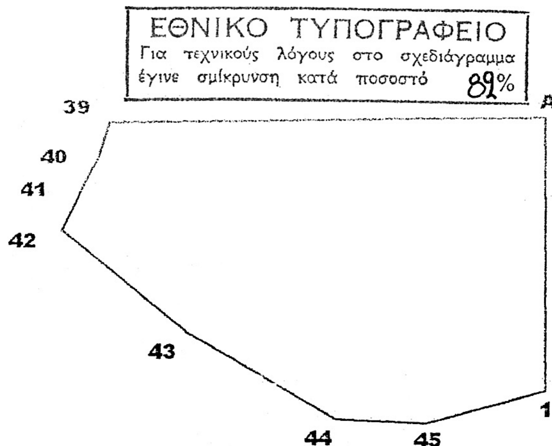

Απόσπασμα χάρτη κλίμακας 1:50.000 με την ενδεικτική θέση της αναδασωτέας έκτασης.

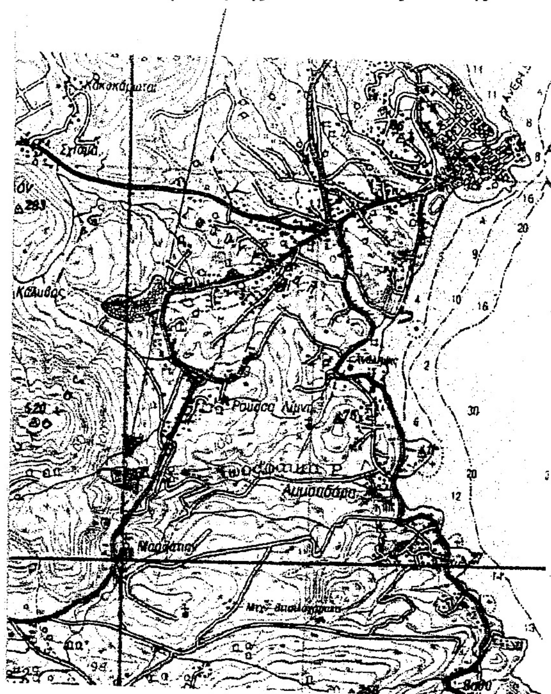

ΣΥΝΤΕΤΑΓΜΕΝΕΣ ΚΟΡΥΦΩΝ

	X	Ψ
Α	653506,99	3892613,96
39	653333,16	3892610,83
40	653328,96	3892596,13
41	653322,31	3892581,91
42	653314,74	3892565,84
43	653365,02	3892526,21
44	653424,75	3892492,75
45	653460,50	3892491,18
1	653508,16	3892504,49

Άγιος Νικόλαος 24/07/2006
Ο ΣΥΝΤΑΞΑΣ

ΥΠΟΜΝΗΜΑ
1) Κλίμακα 1: 2500
2) (Α,39,40,41,42,43,44,45,1,Α): Έκταση εμβαδού 18.703,33 τ.μ. που κηρύσσεται αναδασωτέα.

ΚΟΥΔΟΥΜΑΣ ΕΜΜΑΝΟΥΗΛ
ΔΑΣΟΛΟΓΟΣ

ΘΕΩΡΗΘΗΚΕ

Ηράκλειο 26-01-2007
Μ.Ε.Γ.Γ.Π.Κ
Ο ΓΕΝΙΚΟΣ Δ/ΝΤΗΣ
ΠΕΡΙΦΕΡΕΙΑΣ ΚΡΗΤΗΣ



ΤΖΟΥΑΝΑΚΗΣ ΕΥΣΤΑΘΙΟΣ

Άγιος Νικόλαος 05/09/2006
Η ΠΡΟΪΣΤΑΜΕΝΗ Δ/ΝΣΗΣ ΔΑΣΩΝ
ΛΑΣΙΘΙΟΥ

ΠΡΩΤΟΨΑΛΤΗ ΚΩΝ/ΝΑ
ΔΑΣΟΛΟΓΟΣ

Αριθμ. 454 (3)

Κήρυξη ως αναδασωτέας έκτασης 6.134,00 τ.μ. στη θέση «Ζυγοματάρι» Περιφέρειας Δημοτικού Διαμερίσματος Ψυχρού του Δήμου Οροπεδίου Λασιθίου, Ν. Λασιθίου.

Ο ΓΕΝΙΚΟΣ ΓΡΑΜΜΑΤΕΑΣ ΠΕΡΙΦΕΡΕΙΑΣ ΚΡΗΤΗΣ

Έχοντας υπόψη:

1. Τις διατάξεις του άρθρου 117 παρ. 3 του Συντάγματος.

2. Τις διατάξεις του ν. 998/1979 «Περί προστασίας των δασών και των δασικών εν γένει εκτάσεων της χώρας»' και συγκεκριμένα:

α. του άρθρου 41 παρ. 1

β. του άρθρου 38 παρ. 1.

3. Τις διατάξεις των ν. 2218/1994, 2240/1994, 2307/1995, 2503/1997.

4. Τις διαταγές του Υπ. Γεωργίας:

α. 160417/1180/8.7.1980, β. 182417/3049/24.9.1980.

5. Τις διατάξεις του άρθρου 12 παρ. 3 του ν. 2040/23.4.1992, όπως αντικαταστάθηκε με την παρ. 15 του άρθρου 1 του ν. 3208/2003.

6. Την υπ' αριθμ. 6730/12.8.2003 απόφαση Γενικού Γραμματέα Περιφέρειας Κρήτης «Ορισμός εισηγητών και μεταβίβαση εξουσίας υπογραφής, με εντολή Γενικού Γραμματέα, αποφάσεων εγγράφων και άλλων πράξεων στο Γενικό Δ/ντή, στους Προϊσταμένους Διευθύνσεων και Προϊσταμένους Τμημάτων και Γραφείων των Υπηρεσιών της Περιφέρειας Κρήτης.

7. Την υπ' αριθμ. Δ.Υ/31.10.2005 έκθεση αυτοψίας και πρόταση των Δασολόγων της Δ/νσης Δασών Λασιθίου, Φιλλιπάκη Ματθαίου και Γοργονοπούλου Παρασκευής.

8. Την υπ' αριθμ. 2940/10.8.2006 εισήγηση της Δ/νσης Δασών Λασιθίου, περί κηρύξεως αναδασωτέας, της αναφερόμενης στο θέμα εκτάσεως, αποφασίζουμε: Κηρύσσουμε αναδασωτέα, με σκοπό τη διατήρηση του χαρακτήρα του δάσους και την αποκατάσταση της βλάστησης που καταστράφηκε από παράνομη εκχέρσωση που έγινε κατά το χρονικό διάστημα μηνός Οκτωβρίου 2005, ώστε να αποκλεισθεί η διάθεση αυτής για άλλο προορισμό, έκταση, εμβαδού έξι (6) στρεμμάτων, και εκατόν τριάντα τεσσάρων (134) τετρ. μέτρων, που βρίσκεται στην τοποθεσία «Ζυγοματάρι» της Περιφέρειας Δημ. Διαμ. Ψυχρού του Δήμου Οροπεδίου Λασιθίου του Νομού Λασιθίου και προσδιορίζεται από τα στοιχεία $Σ_{25}$-Α-$Σ_{24}$-Β-$Σ_1$ όπως φαίνονται στο συνημμένο διάγραμμα, το οποίο αποτελεί αναπόσπαστο μέρος της αποφάσεως αυτής.

Η απόφαση αυτή να δημοσιευθεί στην Εφημερίδα της Κυβερνήσεως.

Άγιος Νικόλαος, 30 Ιανουαρίου 2007


Με εντολή Γενικού Γραμματέα Περιφέρειας
Ο Γενικός Διευθυντής
ΕΥΣΤΑΘΙΟΣ ΤΖΟΥΑΝΑΚΗΣ

Ανήκει στην αριθμ. 454/30-1-07 απόφαση του κ. Γενικού Γραμματέα Περιφέρειας Κρήτης


ΣΧΕΔΙΑΓΡΑΜΜΑ

Παράνομα εκχερσωθέντος δάσους εμβαδού 6.328,24τ.μ στη θέση «ΖΥΓΟΜΑΤΑΡΙ»
Δ.Δ Ψυχρού Δήμου Οροπεδίου Νομού Λασιθίου.

ΕΘΝΙΚΟ ΤΥΠΟΓΡΑΦΕΙΟ
Για τεχνικούς λόγους στο σχεδιάγραμμα έγινε σμίκρυνση κατά ποσοστό 91 %

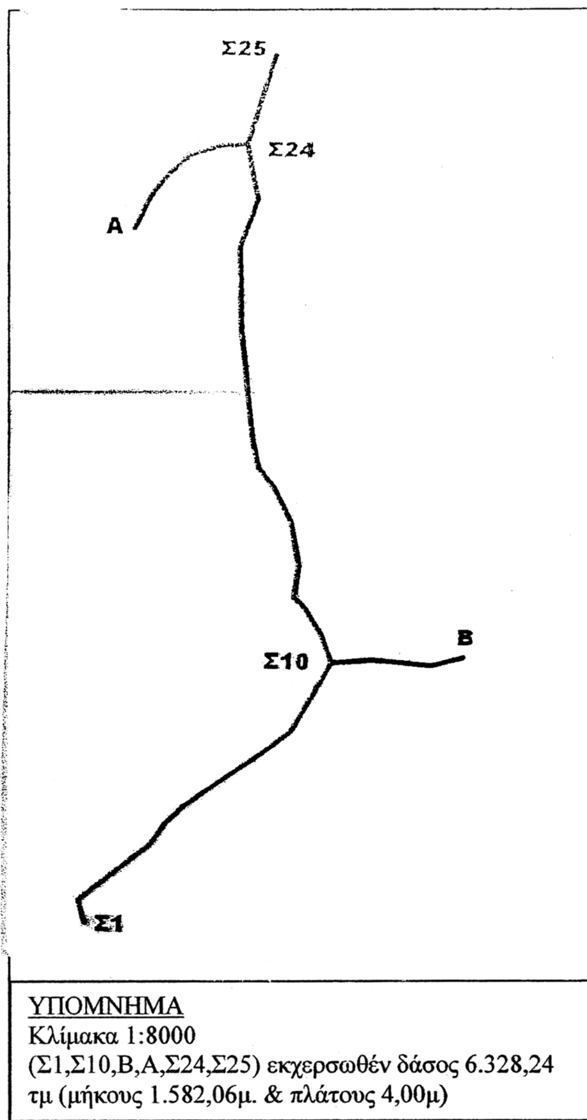

Απόσπασμα χάρτη κλίμακας 1:60.000 στον οποίο φαίνεται η θέση αναδασωτέας έκτασης.

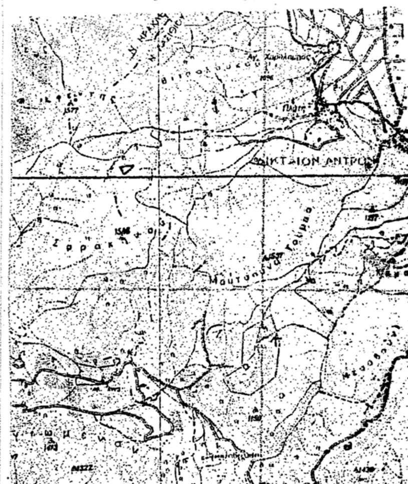

Συντεταγμένες κορυφών

Σημείο	Χ	Ψ
Σ1	628993	3888577
Σ10	629284	3888905
Β	629443	3888916
Α	629028	3889424
Σ24	629162	3889533
Σ25	629193	3889640

ΥΠΟΜΝΗΜΑ
Κλίμακα 1:8000
(Σ1,Σ10,Β,Α,Σ24,Σ25) εκχερσωθέν δάσος 6.328,24 τμ (μήκους 1.582,06μ. & πλάτους 4,00μ)

Άγιος Νικόλαος 11 / 08 / 2006
Ο Συντάξας

Φιλλιπάκης Ματθαίος
Δασολόγος

ΘΕΩΡΗΘΗΚΕ

Ηράκλειο 26/01/2007
Μ.Ε.Γ.Γ.Π.Κ
Ο ΓΕΝΙΚΟΣ Δ/ΝΤΗΣ ΠΕΡΙΦΕΡΕΙΑΣ ΚΡΗΤΗΣ



ΤΖΟΥΑΝΑΚΗΣ ΕΥΣΤΑΘΙΟΣ

Άγιος Νικόλαος 05 / 09 / 2006
Η Προϊσταμένη Δ/νσης Δασών Λασιθίου

Αγ. Νικόλαος ....
ΑΚΡΙΒΕΣ ΦΩΤΟΑΝΤΙΓΡΑΦΟ
Ο ΠΡΟΙΣΤΑΜΕΝΟΣ Δ/ΚΟΥ
ΤΑΜΙΩΛΑΚΗΣ ΙΩΑΝΝΗΣ

Πρωτοψάλτη Κων/να
Δασολόγος

Αριθμ. Φ25/333 (4)

Καθορισμός Λατομικής Περιοχής στην ευρύτερη Περιοχή Πολιανής Δήμου Θουρίας.

Ο ΝΟΜΑΡΧΗΣ ΜΕΣΣΗΝΙΑΣ

Έχοντας υπόψη:

1. Τις διατάξεις της παρ. 2 του άρθρου 3 του ν. 1428/1984 (ΦΕΚ43/Α/11.4.1984) «Εκμετάλλευση Λατομείων αδρανών υλικών και άλλες διατάξεις», του ν. 2115/1993 (ΦΕΚ 15/Α/15.2.1993) «Τροποποίηση, αντικατάσταση και συμπλήρωση διατάξεων του ν. 1428/8194», του ν. 2702/1999 (ΦΕΚ 70/Α/7.4.1999) «Διάφορες ρυθμίσεις θεμάτων αρμοδιότητας Υπουργείου Ανάπτυξης και άλλες διατάξεις» άρθρο 6, του ν. 3335/2005 (ΦΕΚ 95/Α/20.4.2005) «Έλεγχος της διακίνησης και αποθήκευσης πετρελαιοειδών προϊόντων - Ρύθμιση θεμάτων Υπουργείου Ανάπτυξης» άρθρο 13 καθώς και του ν. 3028/2002 (ΦΕΚ 153/Α/28.6.2002) «Για την προστασία των αρχαιοτήτων και εν γένει της πολιτιστικής Κληρονομιάς».
2. Το υπ' αριθμ. 30/1996 π.δ. (ΦΕΚ Α 21) Κώδικας Νομαρχιακής Αυτοδιοίκησης.
3. Την υπ' αριθμ. 166 απόφαση του Νομαρχιακού Συμβουλίου Μεσσηνίας περί «Τροποποίηση και κωδικοποίηση σε ενιαίο κείμενο του Οργανισμού Εσωτερικής Υπηρεσίας της Νομαρχιακής Αυτοδιοίκησης Μεσσηνίας (ΦΕΚ 1969/Β/30.12.2005).
4. Τις διατάξεις της υπ' αριθμ. Δ10/Β/Φ.68/οικ.10161/2915/31.5.2005 απόφασης του Υφυπουργού Ανάπτυξης περί «Λειτουργία της Επιτροπής Καθορισμού Λατομικών Περιοχών».
5. Την υπ' αριθμ. Φ25/2575/12.7.2005 απόφαση Νομάρχη περί συγκρότησης Επιτροπής Καθορισμού Λατομικών Περιοχών στο Νομό Μεσσηνίας.
6. Τα υπ' αριθμ. 2921/9.2.2006 και 1386/13.7.2006 έγγραφα του Εργαστηρίου Δημοσίων Έργων της Περιφέρειας που αναφέρονται στα αποτελέσματα ελέγχου των μηχανικών ιδιοτήτων των πετρωμάτων της υπό ίδρυσης Λατομικής Περιοχής.
7. Το υπ' αριθμ. 426/21.7.2006 έγγραφο του Ι.Γ.Μ.Ε ΤΡΙΠΟΛΗΣ που αναφέρεται στα αποτελέσματα των χημικών αναλύσεων των πετρωμάτων της υπό ίδρυσης Λατομικής Περιοχής.
8. Την υπ' αριθμ. 1756/6.11.2006 απόφαση της ΛΗ΄ Εφορείας Προϊστορικών και Κλασικών Αρχαιοτήτων με την οποία εγκρίνεται η δημιουργία της εν λόγω Λατομικής Περιοχής.
9. Τα από 8.9.2005, 19.1.2006 πρακτικά της Επιτροπής Καθορισμού Λατομικών Περιοχών καθώς και το από 10.11.2006 Πρακτικό της Επιτροπής με το οποίο εξέφρασε την σύμφωνη γνώμη της για τον Καθορισμό της Λατομικής Περιοχής στις θέσεις «Κοτρωνιά» και «Προσήλια» του Δ.Δ. Πολιανής του Δήμου Θουρίας.
10. Την υπ' αριθμ. 20/2007 απόφαση του Νομαρχιακού Συμβουλίου της Νομαρχιακής Αυτοδιοίκησης Μεσσηνίας με την οποία γνωμοδότησε θετικά υπέρ της δημιουργίας Λατομικής Περιοχής στο Δ.Δ. Πολιανής του Δήμου Θουρίας.
11. Το γεγονός ότι στην επαρχία Καλαμάτας ύστερα από τον αποχαρακτηρισμό των λατομικών περιοχών (Καστανέας, Κέντρου, Τσουκαλεϊκων, Άνω Άμφειας) δεν υπάρχει καθορισμένη λατομική περιοχή που να εξυπηρετεί την ευρύτερη περιοχή της Καλαμάτας με αποτέλεσμα να υπάρχει άμεση και επιτακτική ανάγκη καθορισμού λατομικής περιοχής, αποφασίζουμε:

Καθορίζουμε Λατομική Περιοχή εντός δημόσιας δασικής έκτασης στις θέσεις «Κοτρωνιά» και «Προσήλια» του Δ.Δ. Πολιανής του Δήμου Θουρίας, οι θέσεις της οποίας απεικονίζονται σε τοπογραφικό σχεδιάγραμμα Κλίμακας 1: 5.000 και τα όριά της καθορίζονται με αζιμουθιακές συντεταγμένες εξαρτημένες από Κ.Φ.Χ. Καλαμάτας, κλίμακας 1: 50.000 με Φ=37° 15΄ και λ=-1° 45΄ και οι οποίες προσδιορίζονται ως κατωτέρω:

ΠΙΝΑΚΕΣ ΣΥΝΤΕΤΑΓΜΕΝΩΝ ΚΟΡΥΦΩΝ ΛΑΤΟΜΙΚΗΣ ΠΕΡΙΟΧΗΣ ΠΟΛΙΑΝΗΣ

Α. ΘΕΣΗ ΚΟΤΡΩΝΙΑ

Κορυφή	Σε EGSA΄87		ΣΕ HATT		Απόσταση
	X	Y	X	Y	
M1	336702.7	4112771.6	17290.5	-11231.4	M1M2=185,4
M2	336851.2	4112660.6	17441.3	-11339.2	M2M3=119,9
M3	336951.5	4112594.9	17543.0	-11402.7	M3M4=242,7
M4	337155.9	4112464.1	17750.2	-11529.2	M4M5=418,2
M5	337571.0	4112412.7	18166.3	-11571.6	M5M6=447,2
M6	337692.0	4111982.2	18296.5	-11999.5	M6M7=337,6
M7	337543.3	4111679.1	18154.4	-12305.7	M7M8=516,7
M8	337148.2	4112012.1	17752.2	-11981.3	M8M9=214,9
M9	336937.7	4112055.6	17540.8	-11942.2	M9M10=425,3
M10	336568.4	4112266.6	17167.1	-11739.2	M10M11=81,0
M11	336500.0	4112310.0	17097.7	-11697.3	M11M12=250,0
M12	336650.0	4112510.0	17243.4	-11494.1	M12M1=266,9
Εμβαδό : 578506.6m²				Περίμετρος	3505.9m

Β.ΘΕΣΗ ΠΡΟΣΗΛΙΑ

Κορυφή	σε EGSA ΄87		Σε HATT		Απόσταση
	X	Y	X	Y	
N1	336085.0	4111935.0	16690.8	-12081.1	
N2	336405.0	4112260.0	17003.8	-11749.3	N1N2 =456,1
N3	336549.0	4112198.0	17149.1	-11808.2	N2N3 =156,8
N4	336720.0	4111950.0	17325.4	-12052.5	N3N4= 301,2
N5	336900.0	4111850.0	17507.5	-12148.6	N4N5=205,9
N6	336860.0	4111650.0	17471.8	-12349.5	N5N6=204,0
N7	336350.0	4111700.0	16960.8	-12310.4	N6N7=512,4
N1	336085.0	4111935.0	16690.8	-12081.1	N7N1=354,2
Εμβαδό : 282942.5m^2			Περίμετρος :		2190.6m

Εάν κατά τη διάρκεια λειτουργίας των λατομικών εργασιών βρεθούν αρχαία θα διακοπούν οι εργασίες προκειμένου να ακολουθήσει ανασκαφική έρευνα από τα αποτελέσματα της οποίας θα κριθεί η συνέχιση λειτουργίας των λατομικών εργασιών.

Εντός της λατομικής περιοχής δεν απαιτείται άδεια εκμετάλλευσης.

Η απόφαση αυτή να δημοσιευθεί στην Εφημερίδα της Κυβερνήσεως.

Καλαμάτα, 16 Φεβρουαρίου 2007

Ο Νομάρχης

ΔΗΜ. ΔΡΑΚΟΣ


ΝΟΜΑΡΧΙΑΚΗ ΑΥΤΟΔΙΟΙΚΗΣΗ ΜΕΣΣΗΝΙΑΣ
ΤΜΗΜΑ ΤΟΠΟΓΡΑΦΙΚΩΝ ΕΦΑΡΜΟΓΩΝ
ΚΤΗΜΑΤΟΛΟΓΙΟΥ ΧΑΡΤΟΓΡΑΦΗΣΕΩΝ


ΠΟΛΙΑΝΗ

ΛΕΡΔΕΝΙΤΣΑ

ΕΘΝΙΚΟ ΤΥΠΟΓΡΑΦΕΙΟ
Για τεχνικούς λόγους στο σχεδιάγραμμα
έγινε σμίκρυνση κατά ποσοστό 34 %

Ο εκτελεσας την εργασια υπαιθρου
Η. ΜΑΡΚΟΠΟΥΛΟΣ
Ο συνταξας το διαγραμμα
Β. ΠΑΝΟΥ

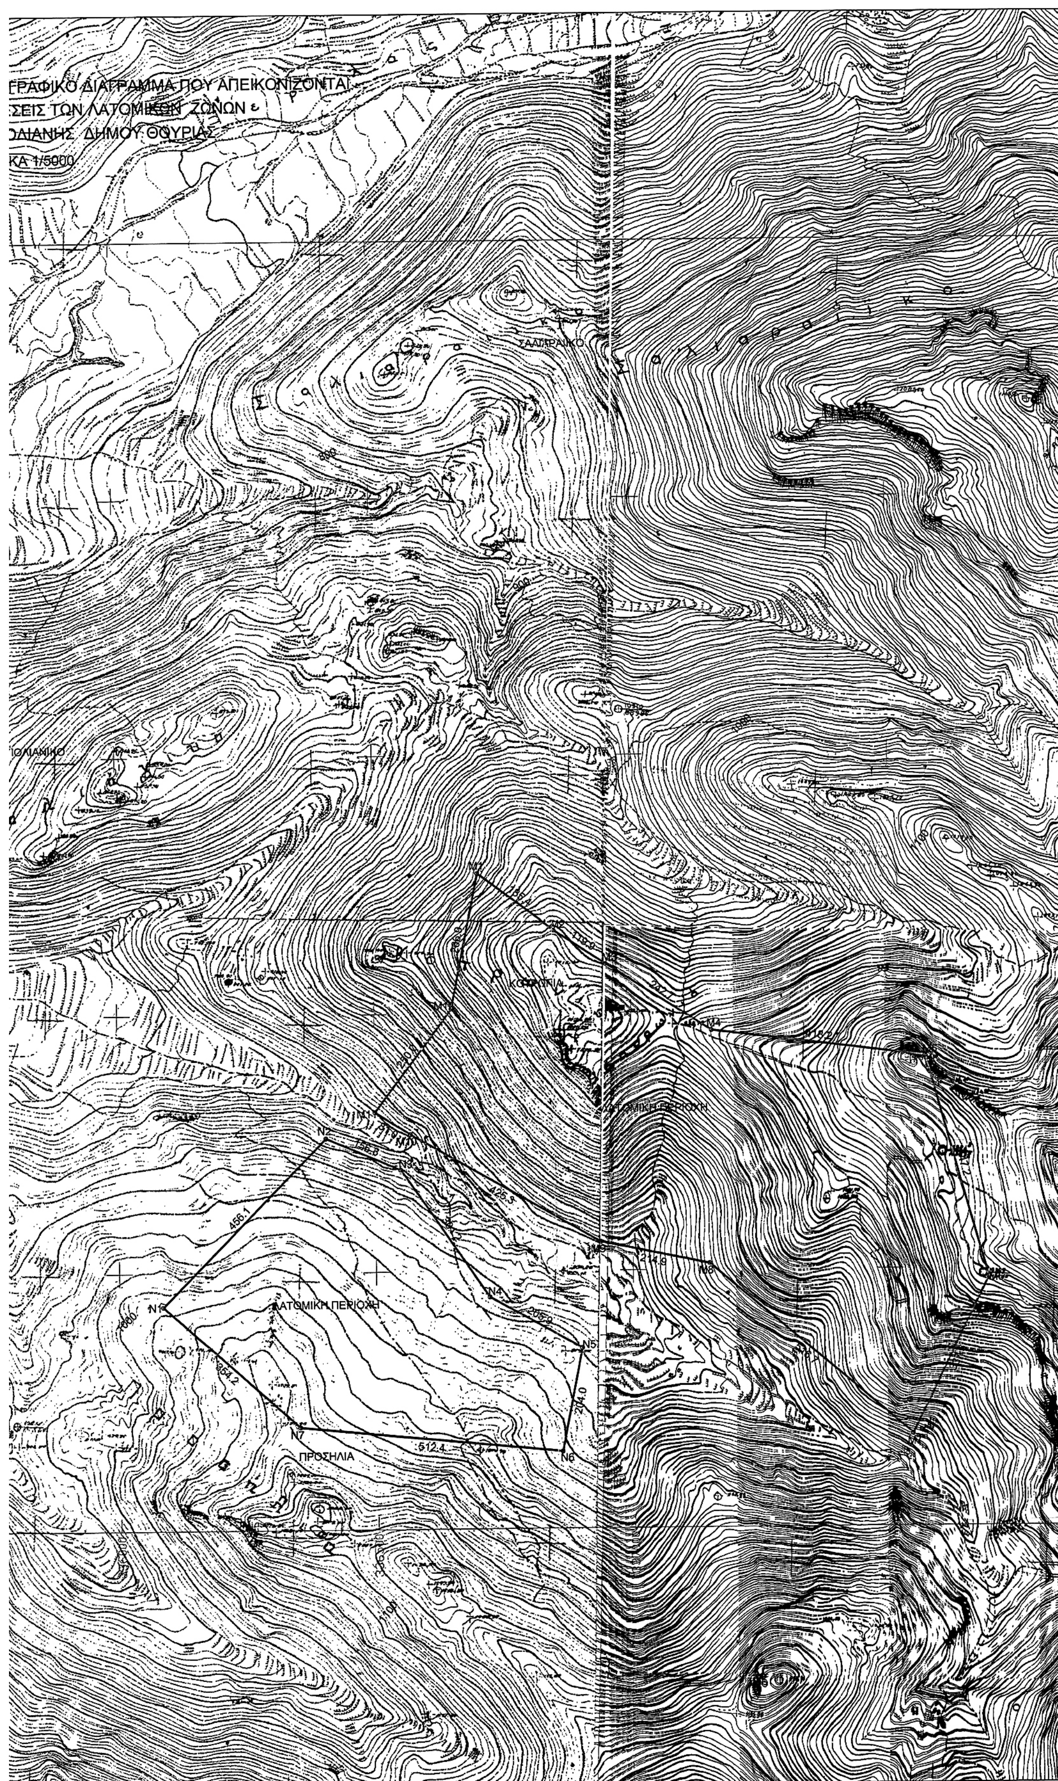
ΓΡΑΦΙΚΟ ΔΙΑΓΡΑΜΜΑ ΠΟΥ ΑΠΕΙΚΟΝΙΖΟΝΤΑΙ
ΣΕΙΣ ΤΩΝ ΛΑΤΟΜΙΚΩΝ ΖΩΝΩΝ
ΟΔΙΑΝΗΣ ΔΗΜΟΥ ΘΟΥΡΙΑΣ
ΚΑ 1/5000
ΛΑΤΟΜΙΚΗ ΠΕΡΙΟΧΗ
ΠΡΟΣΗΛΙΑ

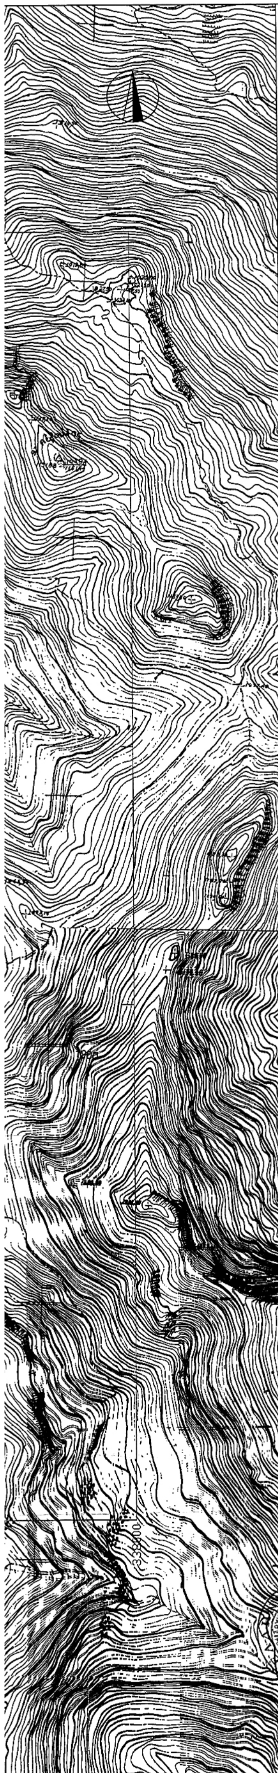

ΠΙΝΑΚΕΣ ΣΥΝΤΕΤΑΓΜΕΝΩΝ ΚΟΡΥΦΩΝ ΛΑΤΟΜΙΚΩΝ ΠΕΡΙΟΧΩΝ

ΛΑΤΟΜΙΚΗ ΠΕΡΙΟΧΗ ΚΟΤΡΩΝΙΑ

Κορυφή	σε EGSA'87		σε HATT		Απόσταση
	X	Y	X	Y	
M1	336702.7	4112771.6	17290.5	-11231.4	M1M2 = 185.4
M2	336851.2	4112660.6	17441.3	-11339.2	M2M3 = 119.9
M3	336951.5	4112594.9	17543.0	-11402.7	M3M4 = 242.7
M4	337155.9	4112464.1	17750.2	-11529.2	M4M5 = 418.2
M5	337571.0	4112412.7	18166.3	-11571.6	M5M6 = 447.2
M6	337692.0	4111982.2	18296.5	-11999.5	M6M7 = 337.6
M7	337543.3	4111679.1	18154.4	-12305.7	M7M8 = 516.7
M8	337148.2	4112012.1	17752.2	-11981.3	M8M9 = 214.9
M9	336937.7	4112055.6	17540.8	-11942.2	M9M10 = 425.3
M10	336568.4	4112266.6	17167.1	-11739.2	M10M11 = 81.0
M11	336500.0	4112310.0	17097.7	-11697.3	M11M12 = 250.0
M12	336650.0	4112510.0	17243.4	-11494.1	M12M1 = 266.9
	Εμβαδό:	578506.6		Περίμετρος:	3505.9

ΛΑΤΟΜΙΚΗ ΠΕΡΙΟΧΗ ΠΡΟΣΗΛΙΑ

Κορυφή	σε EGSA'87		σε HATT		Απόσταση
	X	Y	X	Y	
N1	336085.0	4111935.0	16690.8	-12081.1	N1N2 = 456.1
N2	336405.0	4112260.0	17003.8	-11749.3	N2N3 = 156.8
N3	336549.0	4112198.0	17149.1	-11808.2	N3N4 = 301.2
N4	336720.0	4111950.0	17325.4	-12052.5	N4N5 = 205.9
N5	336900.0	4111850.0	17507.5	-12148.6	N5N6 = 204.0
N6	336860.0	4111650.0	17471.8	-12349.5	N6N7 = 512.4
N7	336350.0	4111700.0	16960.8	-12310.4	N7N1 = 354.2
N1	336085.0	4111935.0	16690.8	-12081.1	
	Εμβαδό:	282942.5		Περίμετρος:	2190.6

Ε Ξ Α Ρ Τ Η Σ Η

Ε.Γ.Σ.Α 87 (ΕΛΛΗΝΙΚΟ ΓΕΩΔΑΙΤΙΚΟ ΣΥΣΤΗΜΑ ΑΝΑΦΟΡΑΣ)
ΕΛΛΕΙΨΟΕΙΔΕΣ G.R.S 80 (α=6378137,F=1/2982572236)
ΕΓΚΑΡΣΙΑ ΜΕΡΚΑΤΟΡΙΚΗ ΠΡΟΒΟΛΗ
ΚΕΝΤΡΙΚΟΣ ΜΕΣΗΜΒΡΙΝΟΣ: λο=24° ,Κο=09996
ΣΤΟΝ ΚΕΝΤΡΙΚΟ ΜΕΣΗΜΒΡΙΝΟ ΑΝΑΦΟΡΑΣ. X=500.00μ
ΓΕΩΓΡΑΦΙΚΟ ΠΛΑΤΟΣ ΑΝΑΦΟΡΑΣ : 0° 00΄00΄΄

Το παρόν Τοπογραφικό διάγραμμα συνοδεύει το από 10-11-2006 Πρακτικό της Επιτροπής Καθορισμού Λατομικών Περιοχών και αποτελεί αναπόσπαστο μέρος αυτού.

Το παρόν Τοπογραφικό διάγραμμα συνοδεύει την με αρ. Φ25/333/16-2-2007 Απόφαση του Νομάρχη Μεσσηνίας.
Καλαμάτα 16/2/2007
Ο Αντής της Δ/νσης Ανάπτυξης



ΑΡΙΣΤ. ΚΑΤΣΑΡΗΣ

ΑΠΟΣΠΑΣΜΑ ΚΛΙΜΑΚΑΣ 1/50000 ΦΥΛΛΟΥ ΧΑΡΤΟΥ Γ.Υ.Σ ΦΥΛΛΟ ΚΑΛΑΜΑΤΑ ΠΟΥ ΦΑΙΝΟΝΤΑΙ ΟΙ ΛΑΤΟΜΙΚΕΣ ΠΕΡΙΟΧΕΣ (Κ.Φ.Χ φ=37° 15' λ= -1° 45')



ΕΘΕΩΡΗΘΗ
Καλαματα 2006
Ο ΠΡΟΙΣΤΑΜΕΝΟΣ



Α.ΣΩΦΡΟΝΑΣ
Τοπογραφος Μηχ.με Α βαθμο

Καλαματα 10-11-2006
Η ΕΠΙΤΡΟΠΗ

Ο ΠΡΟΕΔΡΟΣ

ΤΑ ΜΕΛΗ

1)
2) Η. ΗΛΙΟΠΟΥΛΟΣ
3)
4) ΚΥΡΙΑΚΟΣ ΜΠΕΧΡΑΚΗΣ ΠΟΛΙΤΙΚΟΣ ΜΗΧΑΝΙΚΟΣ
5) Νίκος Θ. Παναγιώτη Πολιτικός Μηχανικός Ε.Μ.Π
6) ΠΑΝ. ΠΥΛΙΩΤΗΣ ΧΗΜ. ΜΗΧΑΝΙΚΟΣ
7)
8) Κατσίποδας Σπύρος Δασολόγος

ΕΘΝΙΚΟ ΤΥΠΟΓΡΑΦΕΙΟ

ΕΦΗΜΕΡΙΔΑ ΤΗΣ ΚΥΒΕΡΝΗΣΕΩΣ

ΠΕΡΙΦΕΡΕΙΑΚΑ ΓΡΑΦΕΙΑ ΠΩΛΗΣΗΣ Φ.Ε.Κ.

ΘΕΣΣΑΛΟΝΙΚΗ - Βασ. Όλγας 227 **23104 23956**
ΠΕΙΡΑΙΑΣ - Ευριπίδου 63 **210 4135228**
ΠΑΤΡΑ - Κορίνθου 327 **2610 638109**
ΙΩΑΝΝΙΝΑ - Διοικητήριο **26510 87215**
ΚΟΜΟΤΗΝΗ - Δημοκρατίας 1 **25310 22858**
ΛΑΡΙΣΑ - Διοικητήριο **2410 597449**
ΚΕΡΚΥΡΑ - Σαμαρά 13 **26610 89122**
ΗΡΑΚΛΕΙΟ - Πεδιάδος 2 **2810 300781**
ΜΥΤΙΛΗΝΗ - Πλ. Κωνσταντινουπόλεως 1 **22510 46654**

ΤΙΜΗ ΠΩΛΗΣΗΣ ΦΥΛΛΩΝ ΕΦΗΜΕΡΙΔΟΣ ΤΗΣ ΚΥΒΕΡΝΗΣΕΩΣ

Σε έντυπη μορφή

- Για τα Φ.Ε.Κ. από 1 μέχρι 16 σελίδες σε 1 €, προσαυξανόμενη κατά 0,20 € για κάθε επιπλέον οκτασέλιδο ή μέρος αυτού.
- Για τα φωτοαντίγραφα Φ.Ε.Κ. σε 0,15 € ανά σελίδα.

Σε μορφή DVD/CD

Τεύχος	Ετήσια έκδοση	Τριμηνιαία έκδοση	Μηνιαία έκδοση
Α΄	150 €	40 €	15 €
Β΄	300 €	80 €	30 €
Γ΄	50 €	-	-
Υ.Ο.Δ.Δ.	50 €	-	-
Δ΄	110 €	30 €	-

Τεύχος	Ετήσια έκδοση	Τριμηνιαία έκδοση	Μηνιαία έκδοση
Α.Α.Π.	110 €	30 €	-
Ε.Β.Ι.	100 €	-	-
Α.Ε.Δ.	5 €	-	-
Δ.Δ.Σ.	200 €	-	20 €
Α.Ε. - Ε.Π.Ε. και **Γ.Ε.ΜΗ.**	-	-	100 €

- Η τιμή πώλησης μεμονωμένων Φ.Ε.Κ. σε μορφή cd-rom από εκείνα που διατίθενται σε ψηφιακή μορφή και μέχρι 100 σελίδες, σε 5 € προσαυξανόμενη κατά 1 € ανά 50 σελίδες.
- Η τιμή πώλησης σε μορφή cd-rom/dvd, δημοσιευμάτων μιας εταιρείας στο τεύχος Α.Ε.-Ε.Π.Ε. και Γ.Ε.ΜΗ. σε 5 € ανά έτος.

ΠΑΡΑΓΓΕΛΙΑ ΚΑΙ ΑΠΟΣΤΟΛΗ Φ.Ε.Κ.: Τηλεφωνικά: 210 4071010 - fax: 210 4071010 - internet: http://www.et.gr

ΕΤΗΣΙΕΣ ΣΥΝΔΡΟΜΕΣ Φ.Ε.Κ.

Τεύχος	Έντυπη μορφή	Ψηφιακή Μορφή
Α΄	225 €	190 €
Β΄	320 €	225 €
Γ΄	65 €	Δωρεάν
Υ.Ο.Δ.Δ.	65 €	Δωρεάν
Δ΄	160 €	80 €
Α.Α.Π.	160 €	80 €
Ε.Β.Ι.	65 €	33 €

Τεύχος	Έντυπη μορφή	Ψηφιακή Μορφή
Α.Ε.Δ.	10 €	Δωρεάν
Α.Ε. - Ε.Π.Ε. και **Γ.Ε.ΜΗ.**	2.250 €	645 €
Δ.Δ.Σ.	225 €	95 €
Α.Σ.Ε.Π.	70€	Δωρεάν
Ο.Π.Κ.	-	Δωρεάν
Α΄+ Β΄+ Δ΄ + Α.Α.Π.	-	450 €

- Το τεύχος Α.Σ.Ε.Π. (έντυπη μορφή) θα αποστέλλεται σε συνδρομητές ταχυδρομικά, με την επιβάρυνση των 70 €, ποσό το οποίο αφορά τα ταχυδρομικά έξοδα.
- Για την παροχή πρόσβασης μέσω διαδικτύου σε Φ.Ε.Κ. προηγουμένων ετών και συγκεκριμένα στα τεύχη: **α)** Α, Β, Δ, Α.Α.Π., Ε.Β.Ι. και Δ.Δ.Σ., η τιμή προσαυξάνεται, πέραν του ποσού της ετήσιας συνδρομής του 2007, κατά 40 € ανά έτος και ανά τεύχος και **β)** για το τεύχος Α.Ε.-Ε.Π.Ε. & Γ.Ε.ΜΗ., κατά 60 € ανά έτος παλαιότητας.

* Η καταβολή γίνεται σε όλες τις Δημόσιες Οικονομικές Υπηρεσίες (Δ.Ο.Υ.). Το πρωτότυπο διπλότυπο (έγγραφο αριθμ. πρωτ. 9067/28.2.2005 2η Υπηρεσία Επιτρόπου Ελεγκτικού Συνεδρίου) με φροντίδα των ενδιαφερομένων, πρέπει να αποστέλλεται ή να κατατίθεται στο Εθνικό Τυπογραφείο (Καποδιστρίου 34, Τ.Κ. 104 32 Αθήνα).
* Σημειώνεται ότι φωτοαντίγραφα διπλοτύπων, ταχυδρομικές Επιταγές για την εξόφληση της συνδρομής, δεν γίνονται δεκτά και θα επιστρέφονται.
* Οι οργανισμοί τοπικής αυτοδιοίκησης, τα νομικά πρόσωπα δημοσίου δικαίου, τα μέλη της Ένωσης Ιδιοκτητών Ημερησίου Τύπου Αθηνών και Επαρχίας, οι τηλεοπτικοί και ραδιοφωνικοί σταθμοί, η Ε.Σ.Η.Ε.Α., τα τριτοβάθμια συνδικαλιστικά Όργανα και οι τριτοβάθμιες επαγγελματικές ενώσεις δικαιούνται έκπτωσης πενήντα τοις εκατό (50%) επί της ετήσιας συνδρομής (τρέχον έτος + παλαιότητα).
* Το ποσό υπέρ Τ.Α.Π.Ε.Τ. [5% επί του ποσού συνδρομής (τρέχον έτος + παλαιότητα)], καταβάλλεται ολόκληρο (Κ.Α.Ε. 3512) και υπολογίζεται πριν την έκπτωση.
* Στην Ταχυδρομική συνδρομή του τεύχους Α.Σ.Ε.Π. δεν γίνεται έκπτωση.

Πληροφορίες για δημοσιεύματα που καταχωρούνται στα Φ.Ε.Κ. στο τηλ.: 210 5279000.
Φωτοαντίγραφα παλαιών Φ.Ε.Κ.: Μάρνη 8 τηλ.: 210 8220885, 210 8222924, 210 5279050.
Οι πολίτες έχουν τη δυνατότητα ελεύθερης ανάγνωσης των δημοσιευμάτων που καταχωρούνται σε όλα τα τεύχη της Εφημερίδας της Κυβερνήσεως πλην εκείνων που καταχωρούνται στο τεύχος Α.Ε.-Ε.Π.Ε και Γ.Ε.ΜΗ., από την ιστοσελίδα του Εθνικού Τυπογραφείου (www.et.gr).

Οι υπηρεσίες εξυπηρέτησης πολιτών λειτουργούν καθημερινά από 08:00 μέχρι 13:00



ΑΠΟ ΤΟ ΕΘΝΙΚΟ ΤΥΠΟΓΡΑΦΕΙΟ
ΚΑΠΟΔΙΣΤΡΙΟΥ 34 * ΑΘΗΝΑ 104 32 * ΤΗΛ. 210 52 79 000 * FAX 210 52 21 004
ΗΛΕΚΤΡΟΝΙΚΗ ΔΙΕΥΘΥΝΣΗ: http://www.et.gr – e-mail: webmaster@et.gr